


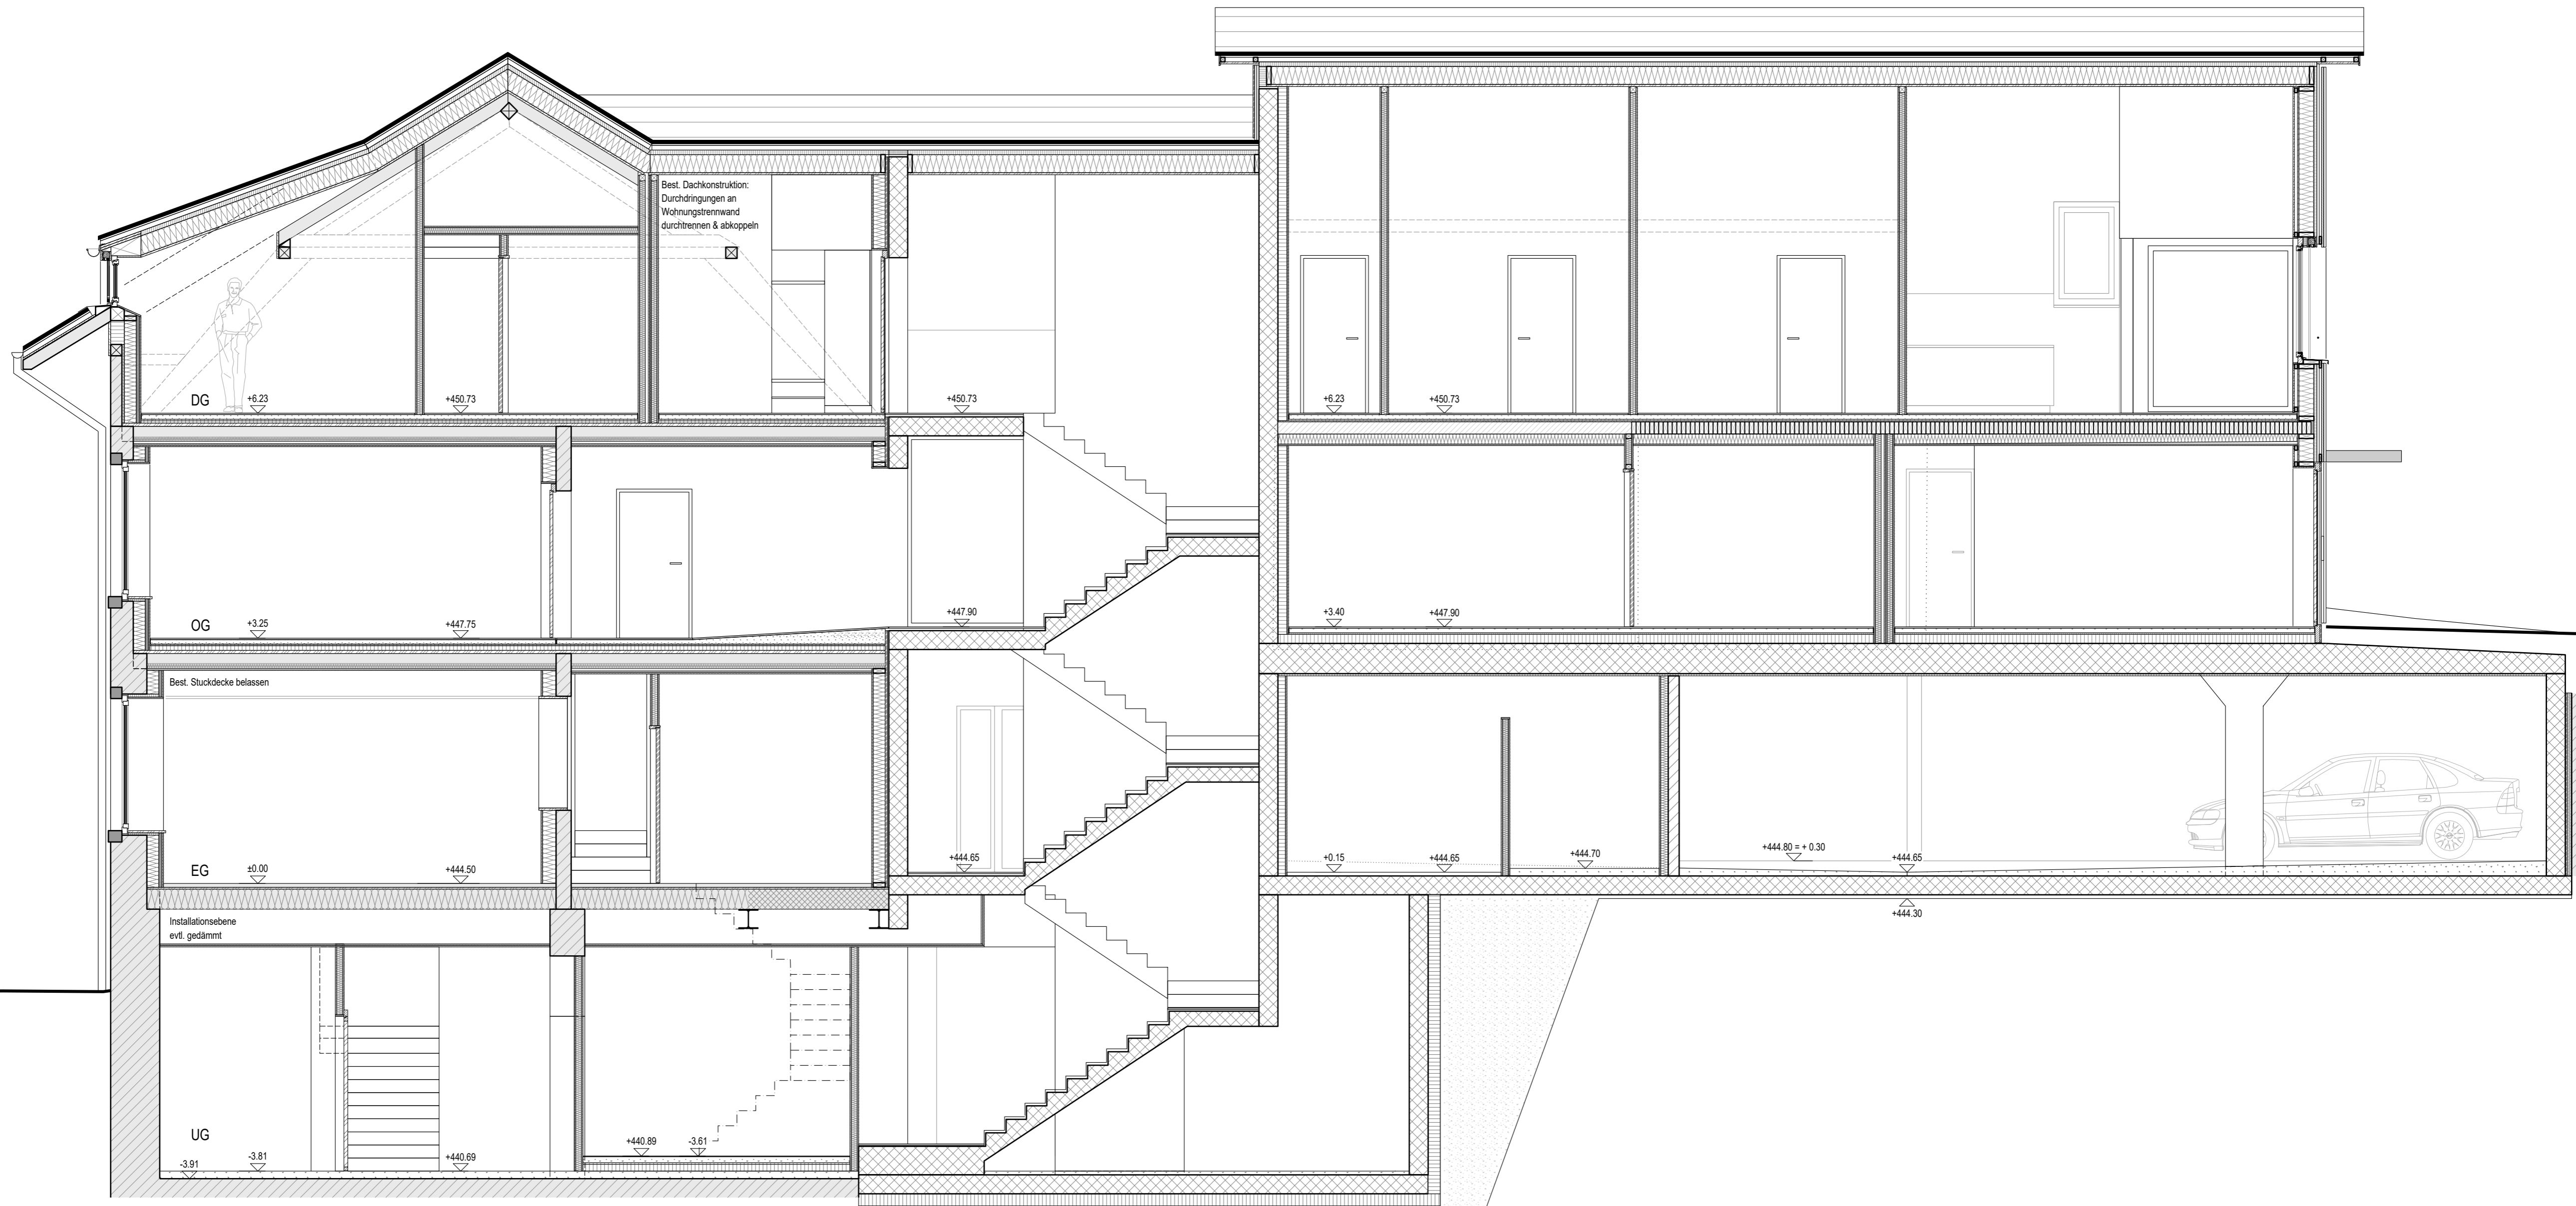

Werkplan Längsschnitt B-B 1:50

± 0.00 = FB EG Haupthaus (444.50 m.ü.M.)
0.5 1.5 2.5 m



Kellhofstrasse

GASTHOF


ADLER

ZWISCHENBAU

ERSATZBAU

SCHEUNE



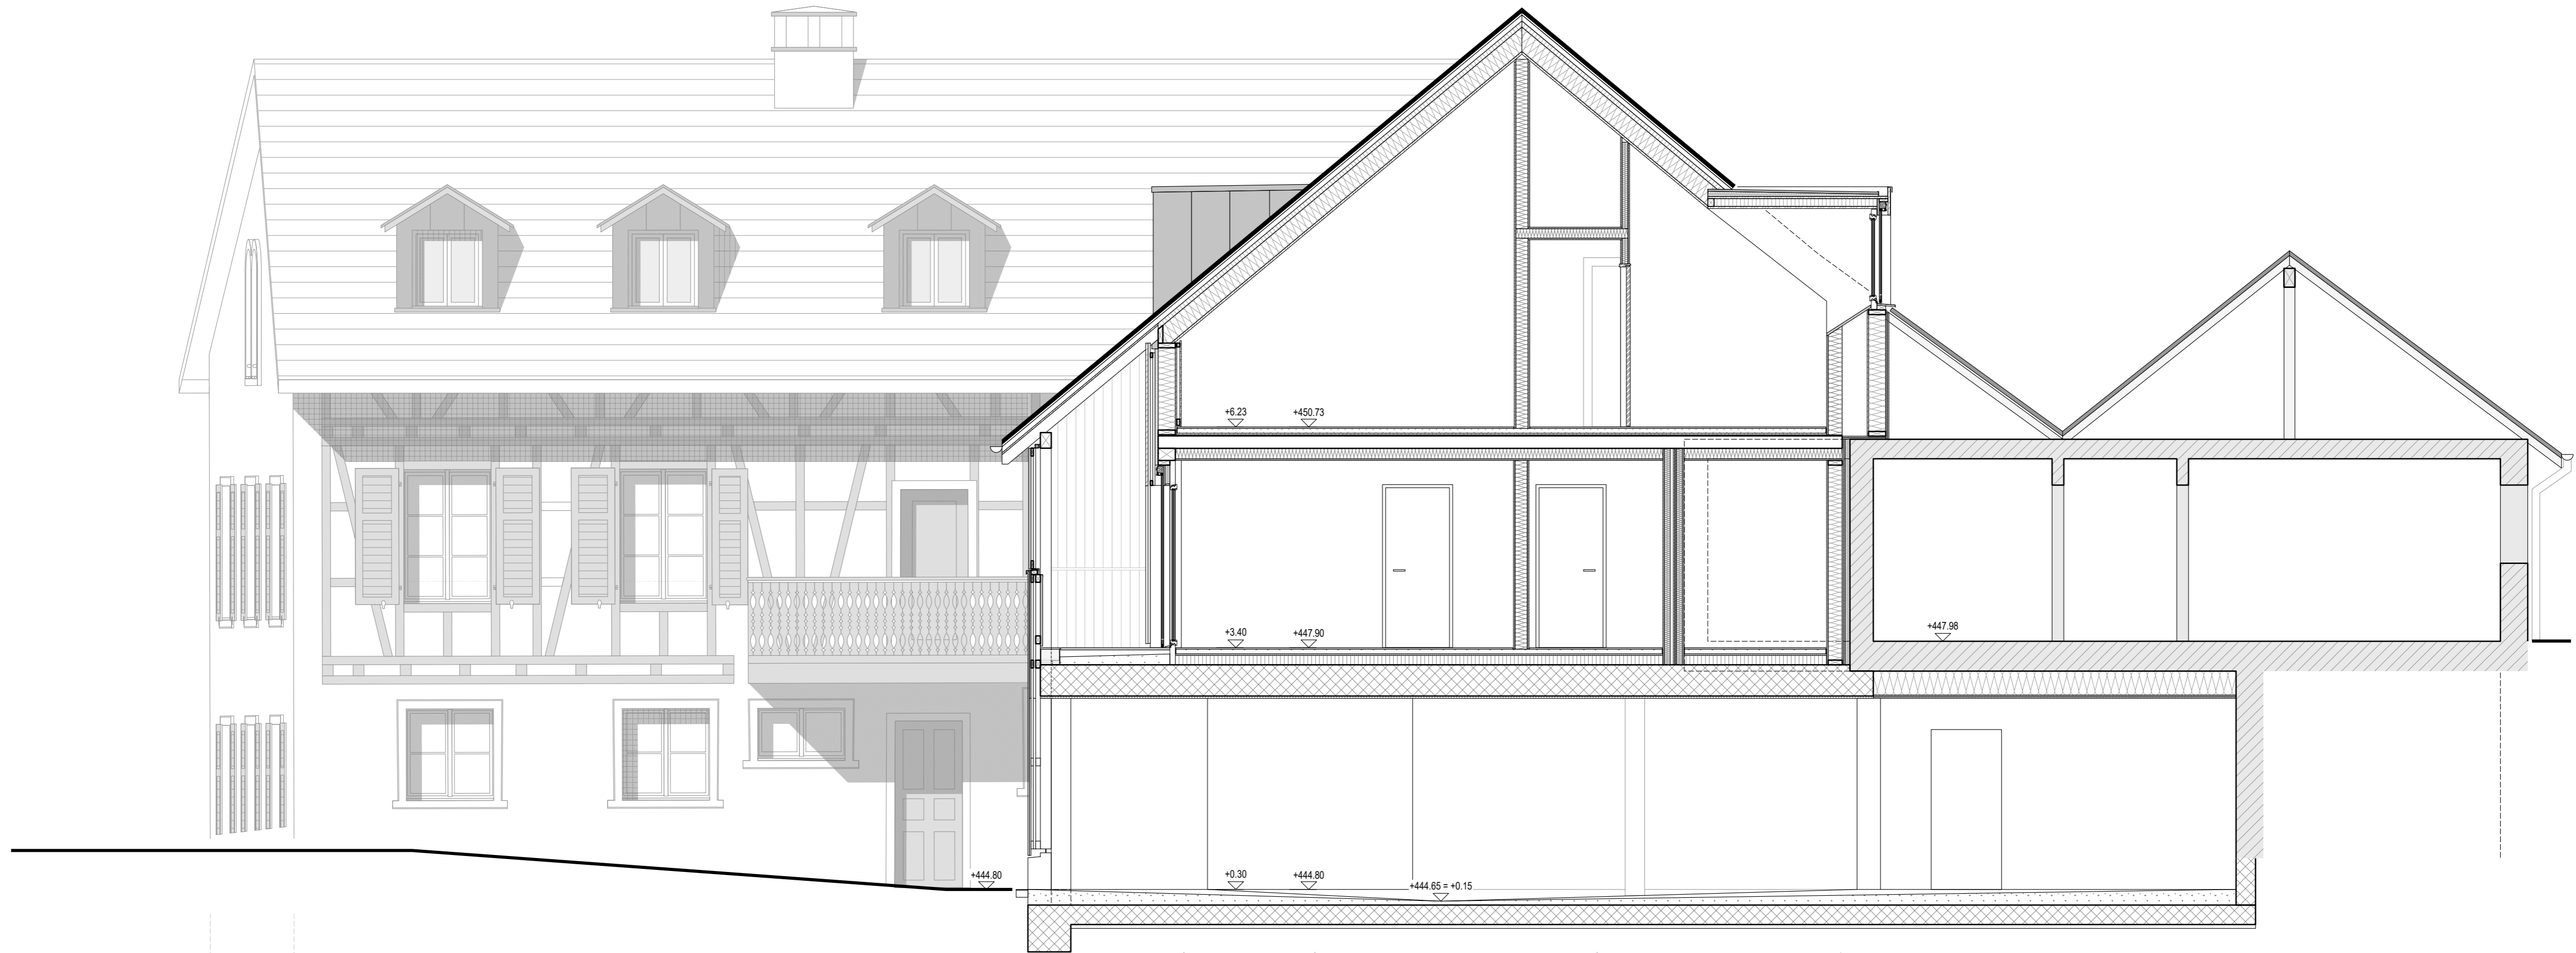

ERSATZBAU

SCHEUNE

BEST.

STÖCKLI